


18

5 1/2

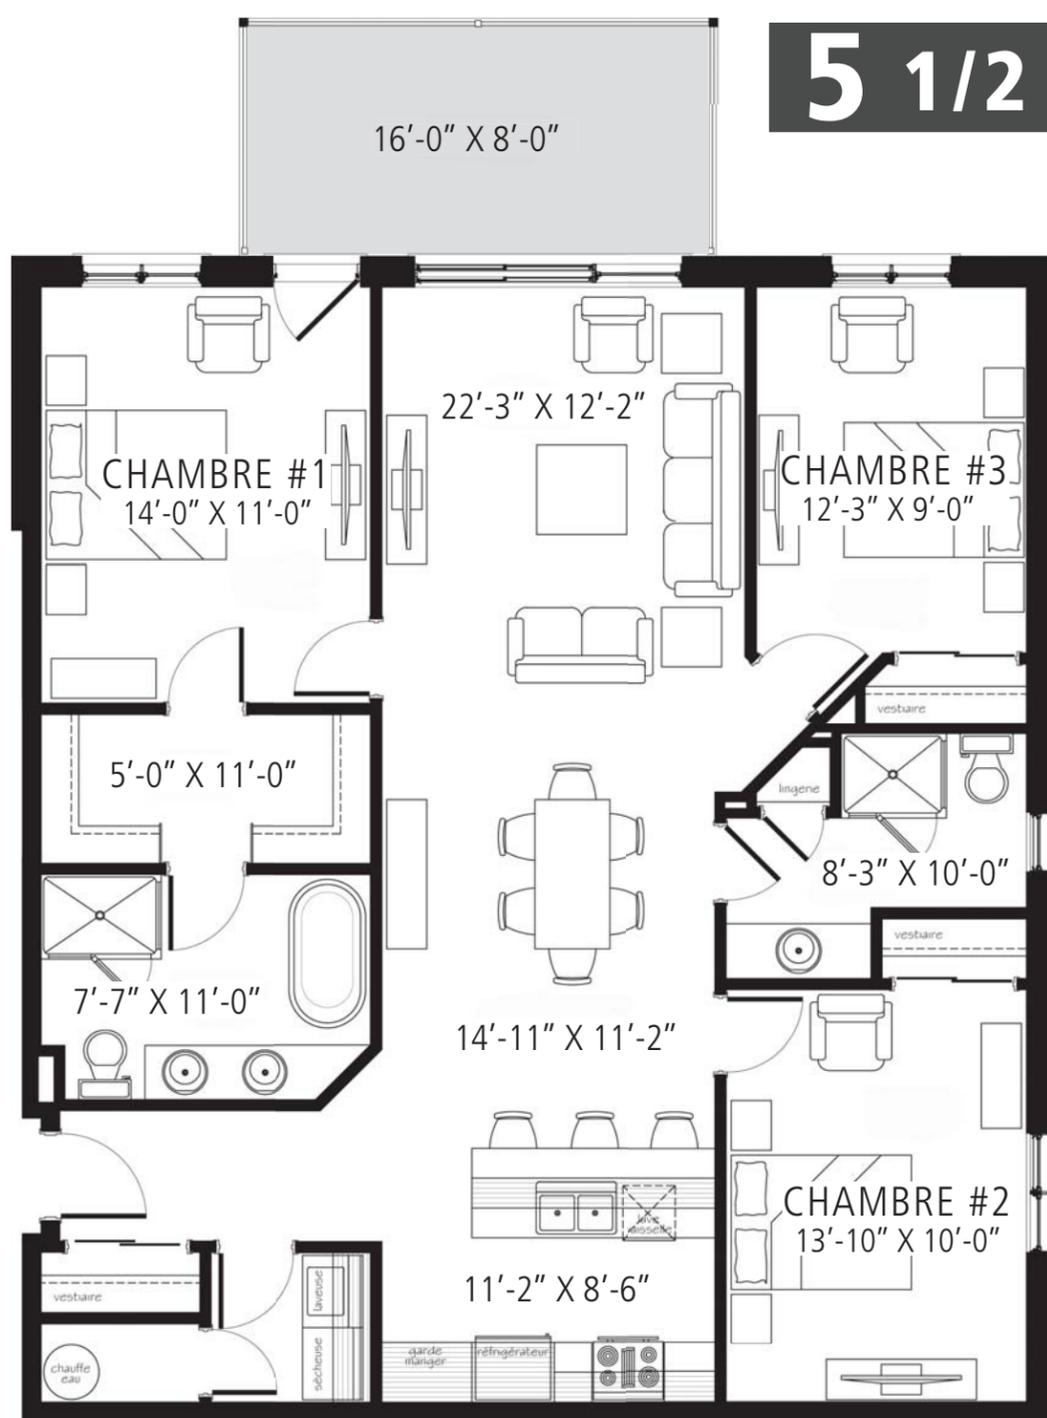

24

CONDO TYPE # 3

- CHAMBRE #1 : 153.43' ca.
 - CHAMBRE #2 : 138.07' ca.
 - CHAMBRE #3 : 114.58' ca.
 - SALON : 170.0' ca.
 - SALLE À MANGER : 167,11' ca.
 - CUISINE : 95.12' ca.
 - SALLE DE BAIN : 81.51' ca.
 - S.DOUCHE : 64.68' ca.
 - WALKIN : 55.0' ca.
- ** Les dimensions des pièces peuvent varier selon l'aménagement. **
Les meubles sont montrés à titre indicatif seulement.

1 326,73 pi.ca

BALCON 128' ca.

COULEURS / COLORS:

- NOIR / BLACK
 CMJN / CMYK
 PMS _____

S.V.P. Veuillez apporter une attention particulière aux points suivants:
Fontes & Couleurs • Disposition & Grandeur • Texte • Code à barre

Please, pay particular attention to the following:
Fonts & Colors • Layout & Size • Typesetting • Barcode

Approuvé Tel quel
 Accepted as is

Refusé Nouvelle épreuve S.V.P.
 Refused New proof please

Signature: _____ Date: _____