


18

5 1/2

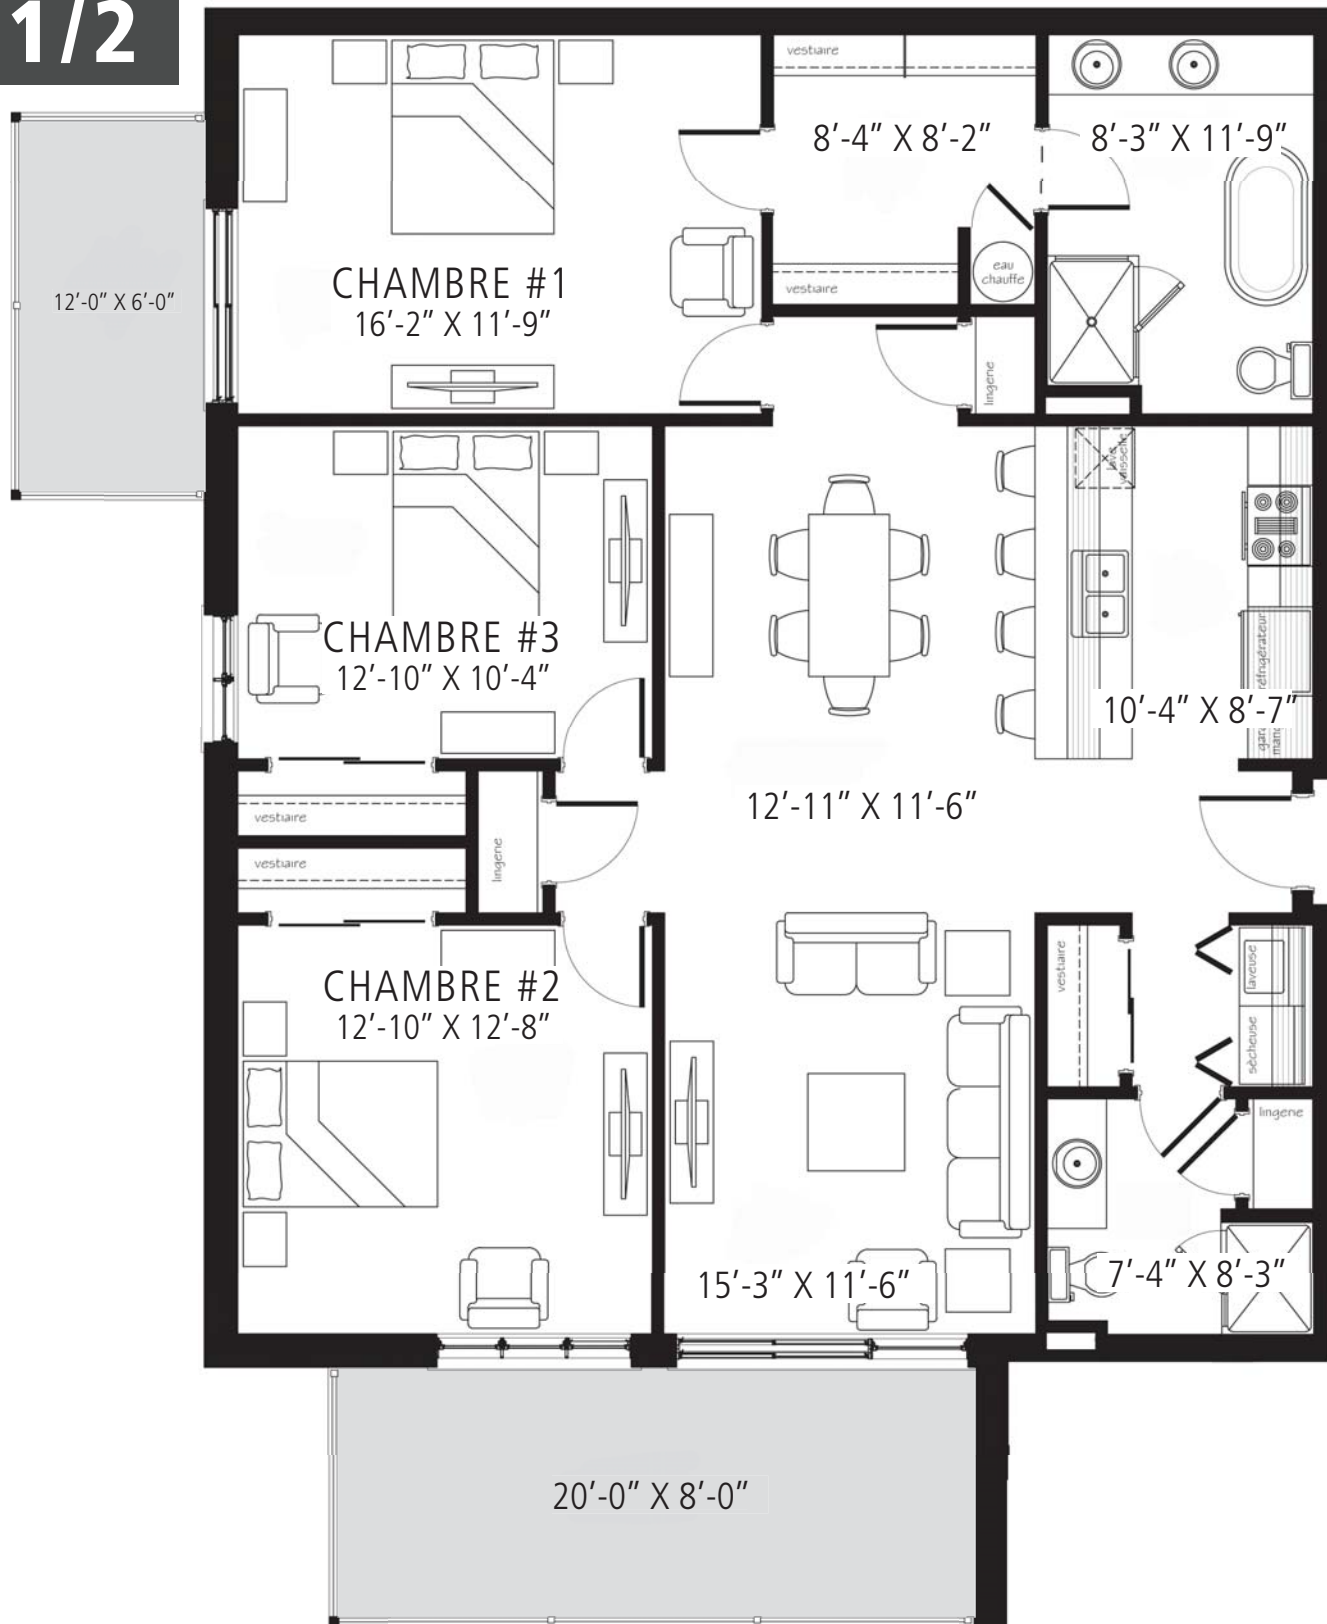

24

CONDO TYPE # 5

- CHAMBRE #1 : 190.03' ca.
- CHAMBRE #2 : 162.03' ca.
- CHAMBRE #3 : 132.18' ca.
- SALLE À MANGER : 148.77' ca.
- CUISINE : 88.69' ca.

- SALON : 175.14' ca.
- SALLE DE BAIN : 93.86' ca.
- S.DOUCHE : 59.26' ca.
- WALKIN : 67.79' ca.

** Les dimensions des pièces peuvent varier selon l'aménagement. **
Les meubles sont montrés à titre indicatif seulement.

1 333.33 pi.ca

BALCON 72' ca. & TERRASSE 160' ca.



COULEURS / COLORS:

- NOIR / BLACK
- CMJN / CMYK
- PMS _____

S.V.P. Veuillez apporter une attention particulière aux points suivants:
Fontes & Couleurs • Disposition & Grandeur • Texte • Code à barre

Please, pay particular attention to the following:
Fonts & Colors • Layout & Size • Typesetting • Barcode

Approuvé Tel quel
Accepted as is

Refusé Nouvelle épreuve S.V.P.
Refused New proof please

Signature: _____ Date: _____

(Imprimerie Philippe Lévesque se dégage de toutes responsabilités et ne sera tenue responsable d'aucune erreur n'ayant pas été mentionnée ci-haut tant au niveau du texte que des images, une approbation finale est exigée pour chacun des travaux avant impression. Les frais de production devront être entièrement assumés par le client advenant une erreur n'ayant pas été détectée avant l'approbation finale.)